A.F.E. NO.	DATE	DESCRIPTION
52174	4-28-60	Constn trk #180.

NO.	GRANTOR	GRANTEE	CONSIDERATION	DATE	RECORD	COMP. NO.	REMARKS
1	F. M. Smith	N.C.& St.L.Ry.	Deed	Jan. 24,1882	DB 18-100-May 11,1891	3007	
2	Ed. T. Powell	N.C.& St.L.Ry.	Condemnation	Feb. 20, 1890	Min.Book Supreme Court No.17	2173	
		Southwestern R.R.Co.			Page 219,Transcript Cs.14447		
3	F.M.Smith	N.C.& St.L.Ry.	Deed	Jan. 12,1882	DB 18-100-May 11,1891	3007	
4			None				See Note 1

NOTE 1- Charter width claimed under decisions of Tennessee Courts.
The road from McMinnville to Sparta was partly graded by the Southwestern R.R.Co.,it was chartered in the year 1852, was sold to the Nashville,Chattanooga & St.Louis Railway, which Company completed the road.

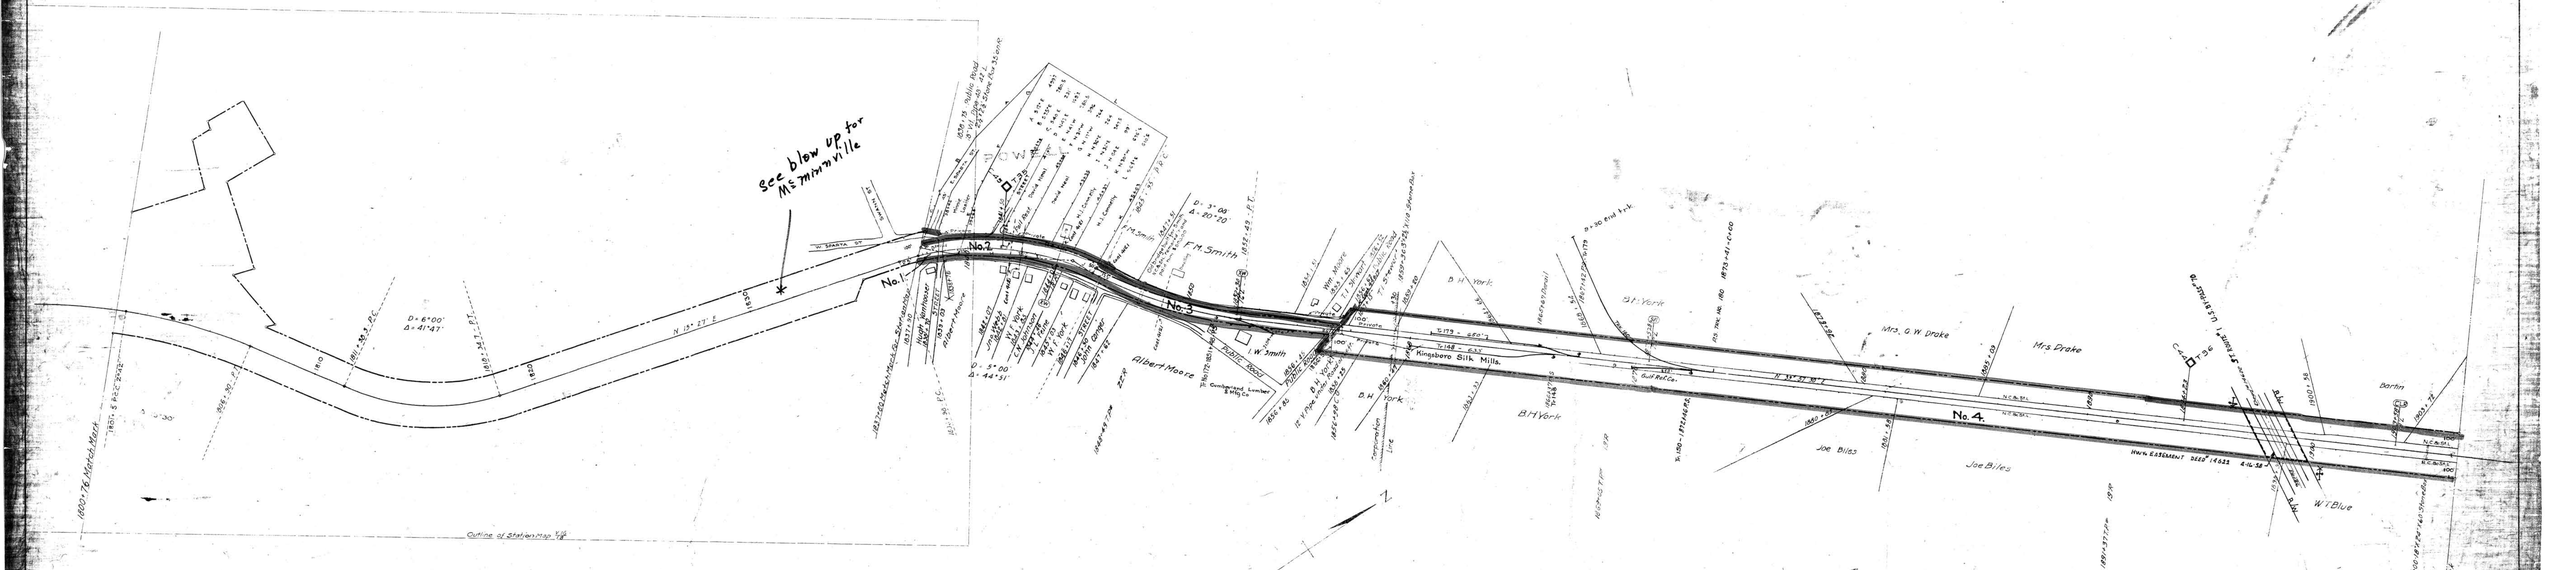
See blow up for McMinnville
No.1
No.2
No.3
No.4
F.M.Smith
Albert Moore
Kingsbero Silk Mills
B.H.York
Mrs. G.W. Drake
Mrs Drake
Joe Biles
W.T.Blue
Barlin
Outline of Station map 1-8
Cont. 6121 7-10-33 Southern Continental Tel. Co.- Wire X'ings over Sta's 1841+00, 1842+44, 1846+80, 1849+00 & 1869+40
" 44320 5-5-58 Tenn. Dept of Hwys. " agree. pertaining to grade X-ing at Tenn. State Hwy. #1 Loop.
" 49613 8-18-58 Middle Tenn. Natural Gas Dist. - 2" Gas Line under at Sta. 1856+87.
" 3160 1-28-46 McMinnville Handle Co. - Lease of 2.80 ac. of trk.#173 - Trans. 3-17-59 Cumberland Lumber & Mfg. Co.
" 5140(1) 12-8-46 McMinnville " " "